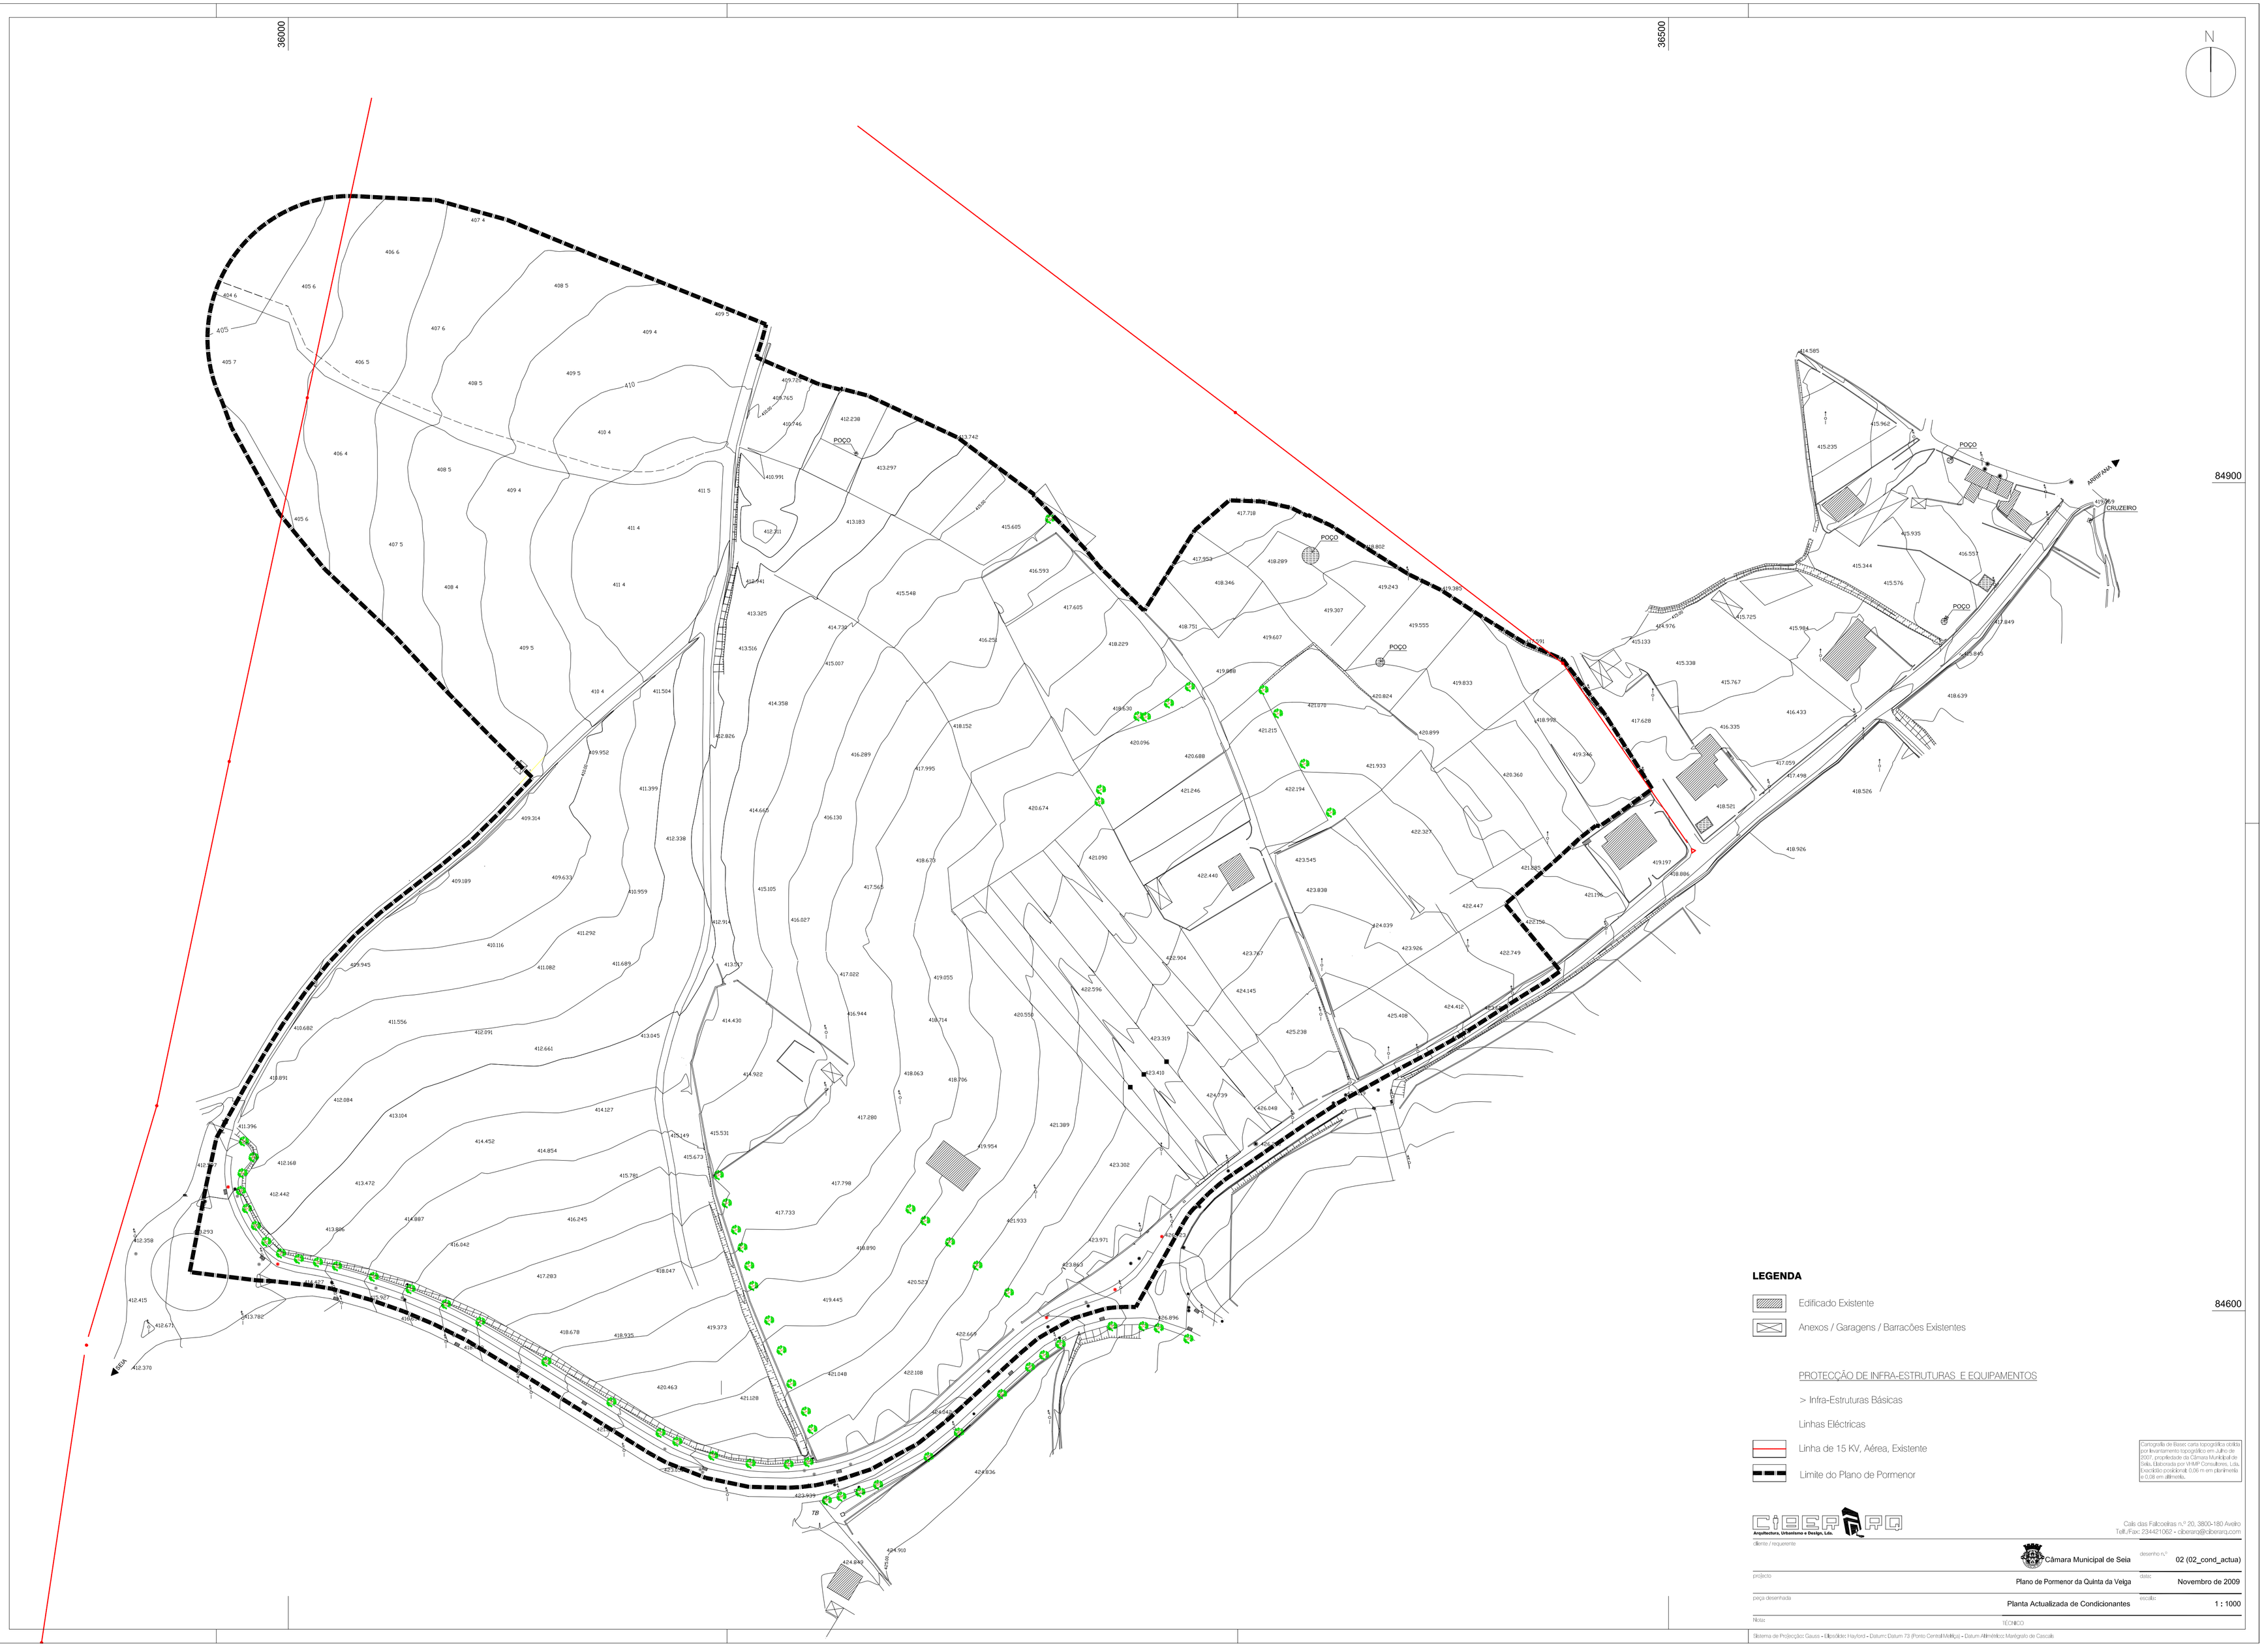

LEGENDA

Edificado Existente

Anexos / Garagens / Barracões Existentes

PROTECÇÃO DE INFRA-ESTRUTURAS E EQUIPAMENTOS

> Infra-Estruturas Básicas

Linhas Eléctricas

Linha de 15 KV, Aérea, Existente

Limite do Plano de Pormenor

Cartografia de Base: carta topográfica obtida por levantamento topográfico em Julho de 2007, propriedade da Câmara Municipal de Seia. Elaborada por MMP Consultores, Lda. Exactidão posicional: 0,06 m em planimetria e 0,08 em altimetria.

CIBERARQ
Arquitectura, Urbanismo e Design, Lda.
Cais das Falcoeiras n.º 20, 3800-180 Aveiro
Telf./Fax: 234421062 - ciberarq@ciberarq.com

cliente / requerente	Câmara Municipal de Seia	desenho n.º	02 (02_cond_actua)
projecto	Plano de Pormenor da Quinta da Veiga	data:	Novembro de 2009
peça desenhada	Planta Actualizada de Condicionantes	escala:	1 : 1000

Nota: TÉCNICO

Sistema de Projecção: Gauss - Elipsóide: Hayford - Datum: Datum 73 (Ponto Central Melilla) - Datum Altimétrico: Marégrafo de Cascais